Ansicht
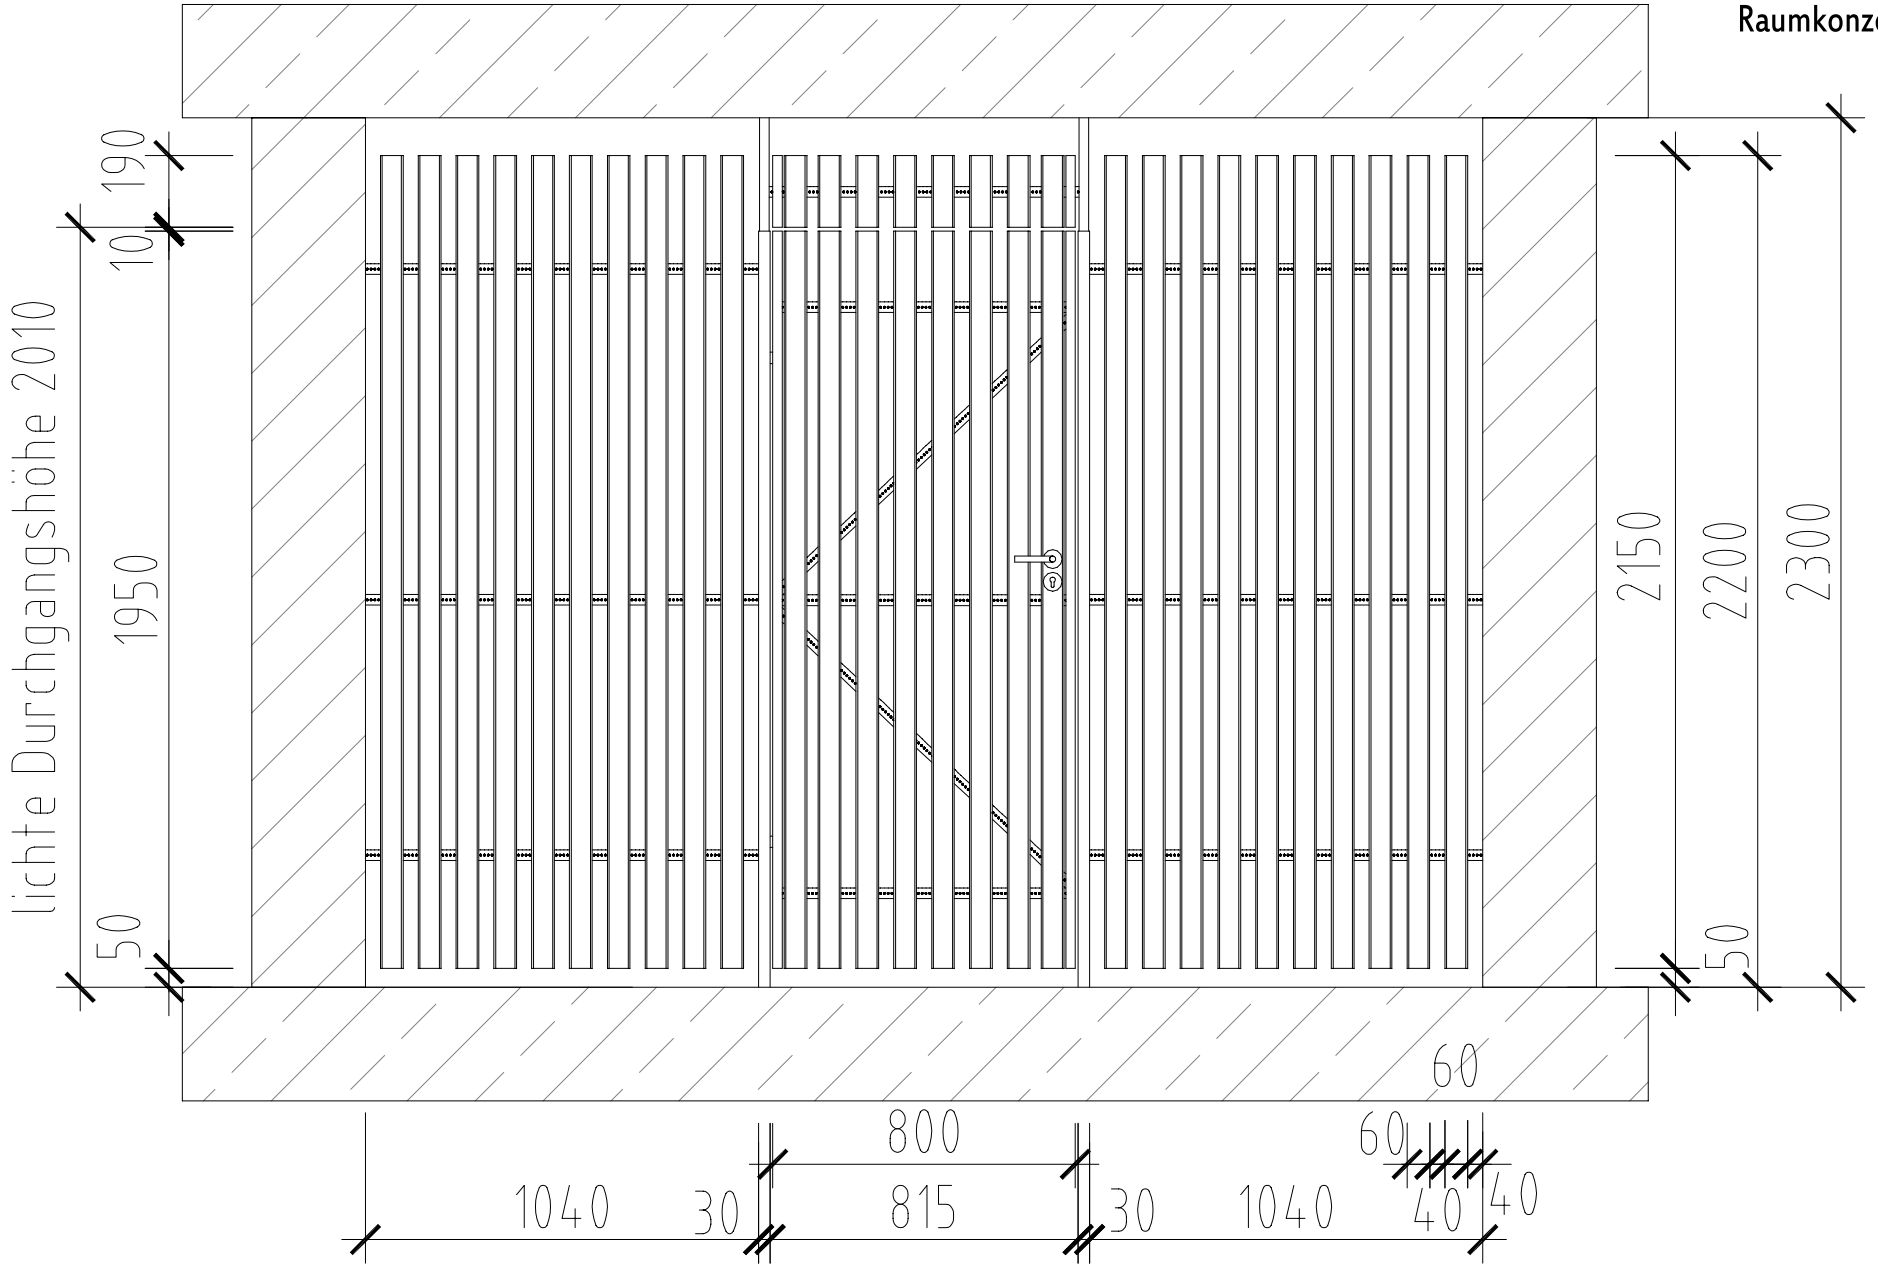
afm Raumkonzepte GmbH